
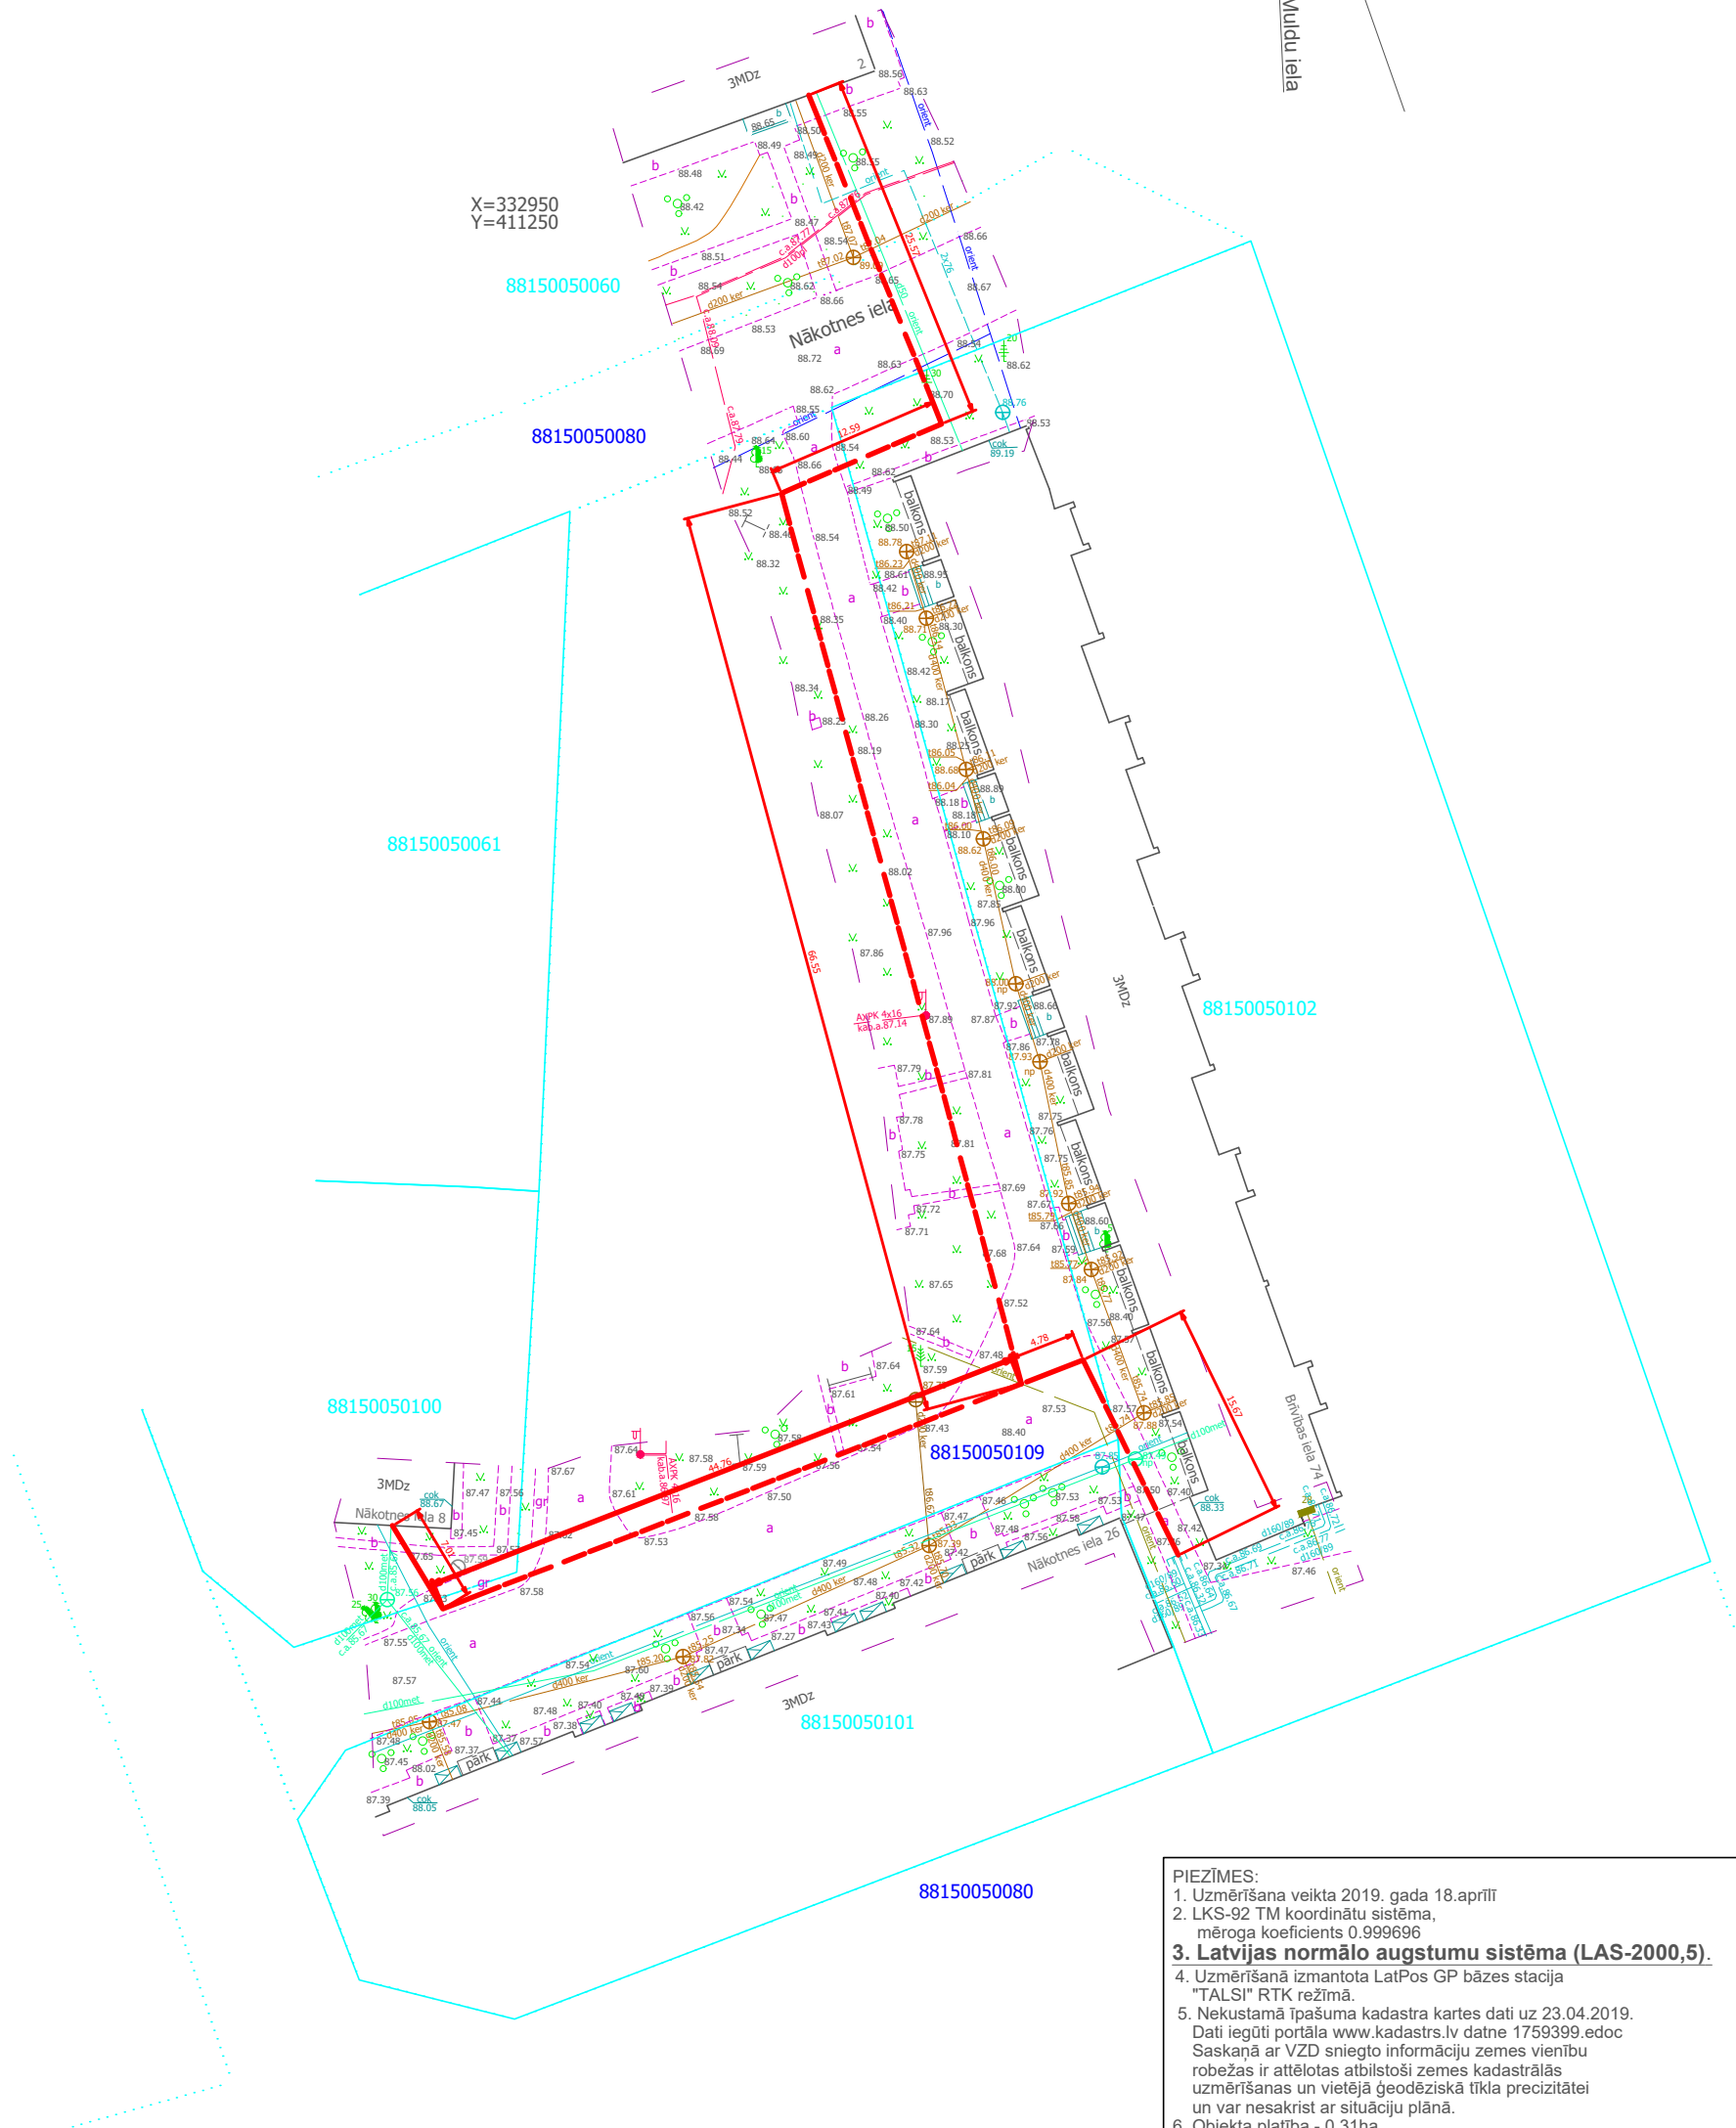


Inženierkomunikāciju turētāju saskaņojumi

Inženierkomunikāciju turētājs	Inženierkomunikācija	Paraksts	Datums	Saskaņotājs	Piezīmes
AS "Sadales tīkls"	vid. un zemsprieguma elektroapgādes tīkli	e-pasts	09.05.2019.	M.Krūmiņš	PS-85267
SIA "Tet"	elektronisko sakaru tīkli	edoc	08.05.2019.	G.Krūklis	PN-37893
SIA "Talsu ūdens"	sadzīves kanalizācijas un ūdensapgādes tīkli	e-pasts	20.05.2019.	D.Veigule	
SIA "Talsu namsaimnieks"	siltumapgādes tīkli	e-pasts	08.05.2019.	M.Freibergs	
SIA CVS	apgaismojuma tīkli	e-pasts	10.05.2019.	A.Belovs	
Latvijas propāna gāze	gāzes tīkli	e-pasts	08.05.2019.	R.Jurgensons	

Objekta izvietojuma shēma

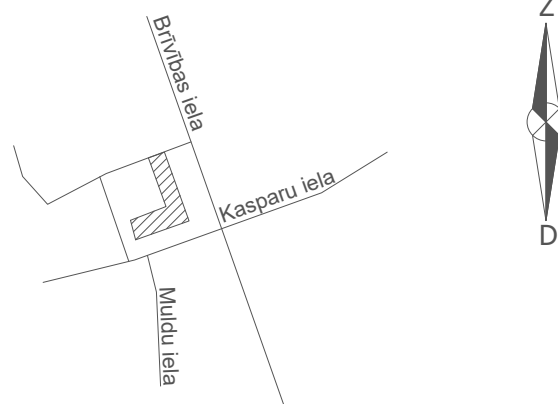

- PIEZĪMES:
1. Uzmērīšana veikta 2019. gada 18.aprīlī
 2. LKS-92 TM koordinātu sistēma, mēroga koeficients 0.999696
 - 3. Latvijas normālo augstumu sistēma (LAS-2000,5).**
 4. Uzmērīšanā izmantota LatPos GP bāzes stacija "TALS1" RTK režīmā.
 5. Nekustamā īpašuma kadastra kartes dati uz 23.04.2019. Dati iegūti portāla www.kadastrs.lv datne 1759399.edoc Saskaņā ar VZD sniegto informāciju zemes vienību robežas ir attēlotas atbilstoši zemes kadastrālās uzmērīšanas un vietējā ģeodēziskā tīkla precizitātei un var nesakrist ar situāciju plānā.
 6. Objekta platība - 0.31ha.
 7. Topogrāfiskie apzīmējumi ir attēloti atbilstoši Ministru kabineta noteikumu Nr.281 1.pielikumam.

GeoDATI
 Dati ievadīti pašvaldības vienotajā digitālajā kartē.
 Uzmērījums reģistrēts ar Nr.
8815 TP 59822
 2019. gada 24. maijs
 SIA "GeoDATI" Vasarnīcu iela 16, Ventspils, LV-3601
 e-pasts: info@geodati.lv www.geodati.lv

ZeTOPO
 TOPOGRĀFIJA | ĢEODĒZIJA | KADASTRS

ZeTopo, SIA
 t. 26585144
 info@zetopo.lv
 reģ.nr.41203060728

sertificēts mēriņš Girts Zariņš (sert.BC Nr.35)		
vadītājs	J.Krūziņš	18.04.2019.
sert.mēriņš	Ģ.Zariņš	18.04.2019.
mēriņka palīgs	J.Krūziņš	18.04.2019.

Pasūtījuma adrese:	Nākotnes iela 2, 26 Brīvības iela 74
Administratīvā teritorija:	Stende, Talsu nov.
Pasūtītājs:	SIA "Talsu namsaimnieks"
Topogrāfiskais plāns	Pasūtījuma ID ZT-19-50
	Lapas 1
Mērogs 1:500	Lapa 1