



Objekta atrašanās vieta, lapu izvietojuma shēma

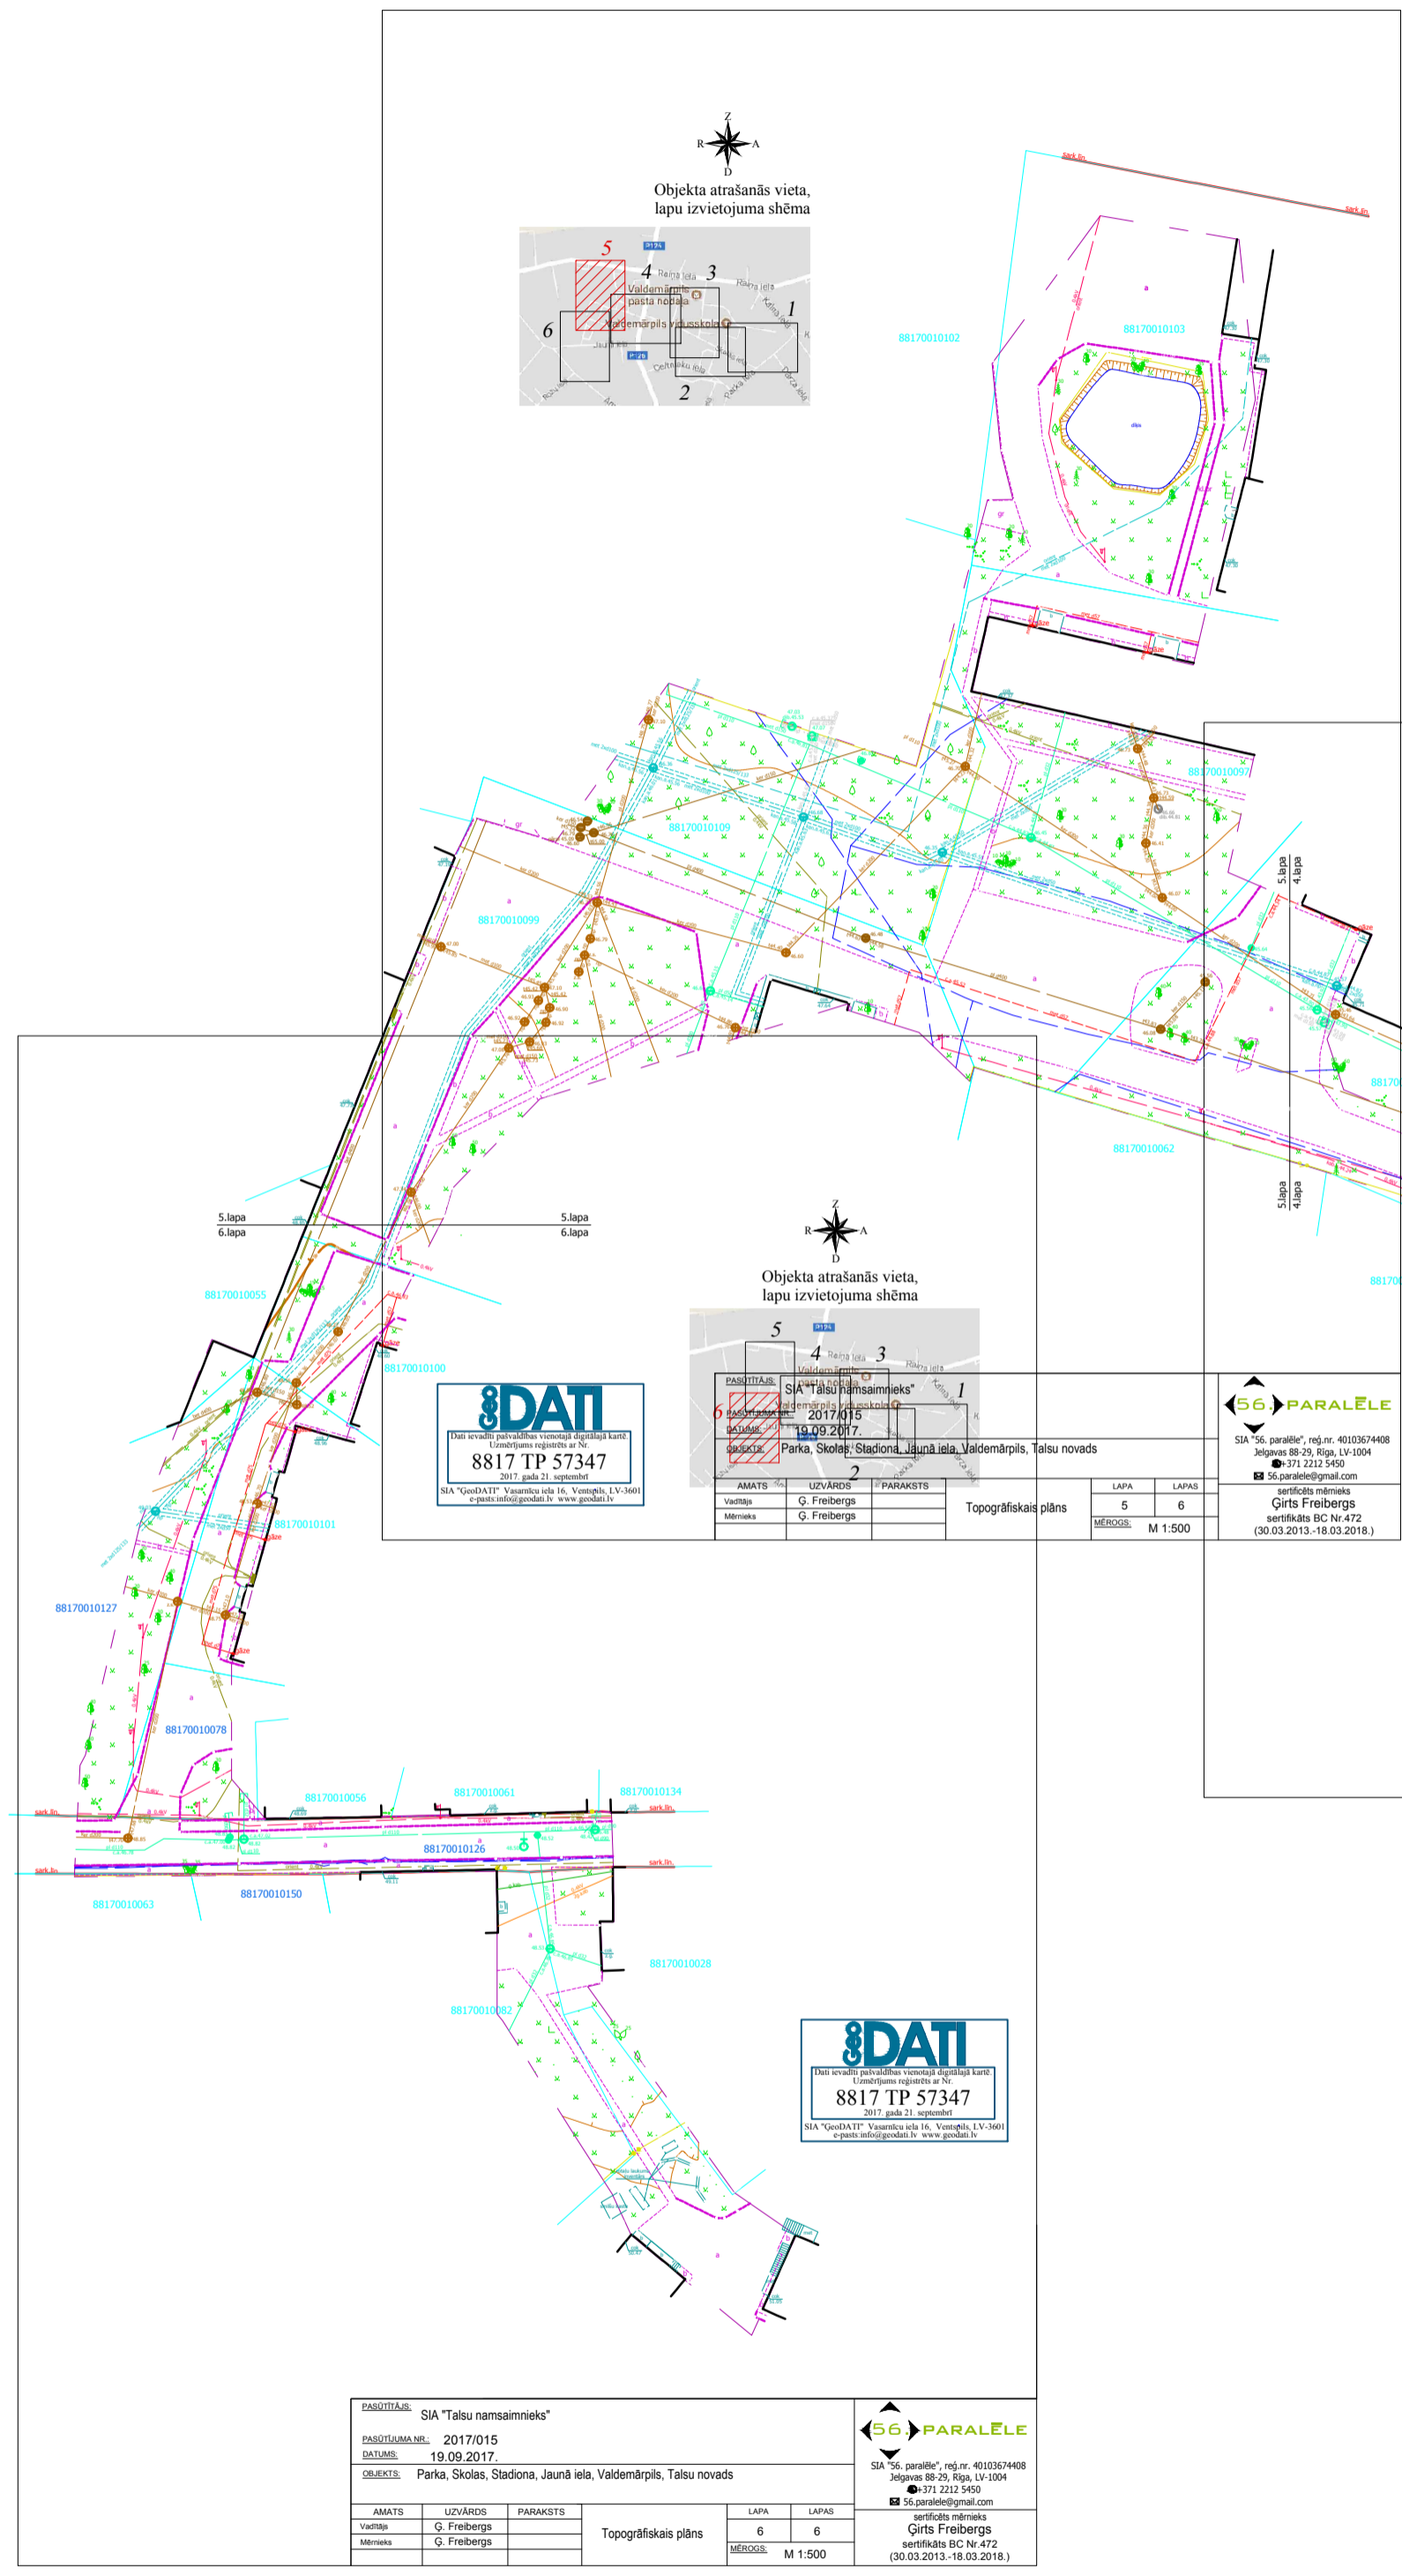

Objekta atrašanās vieta, lapu izvietojuma shēma


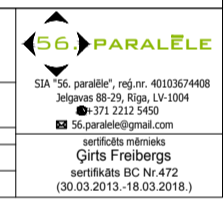








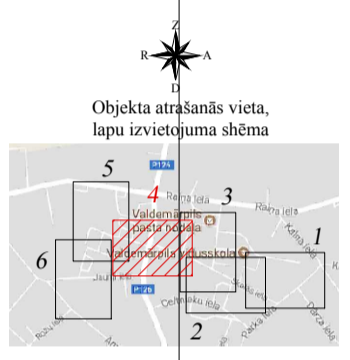

Objekta atrašanās vieta, lapu izvietojuma shēma

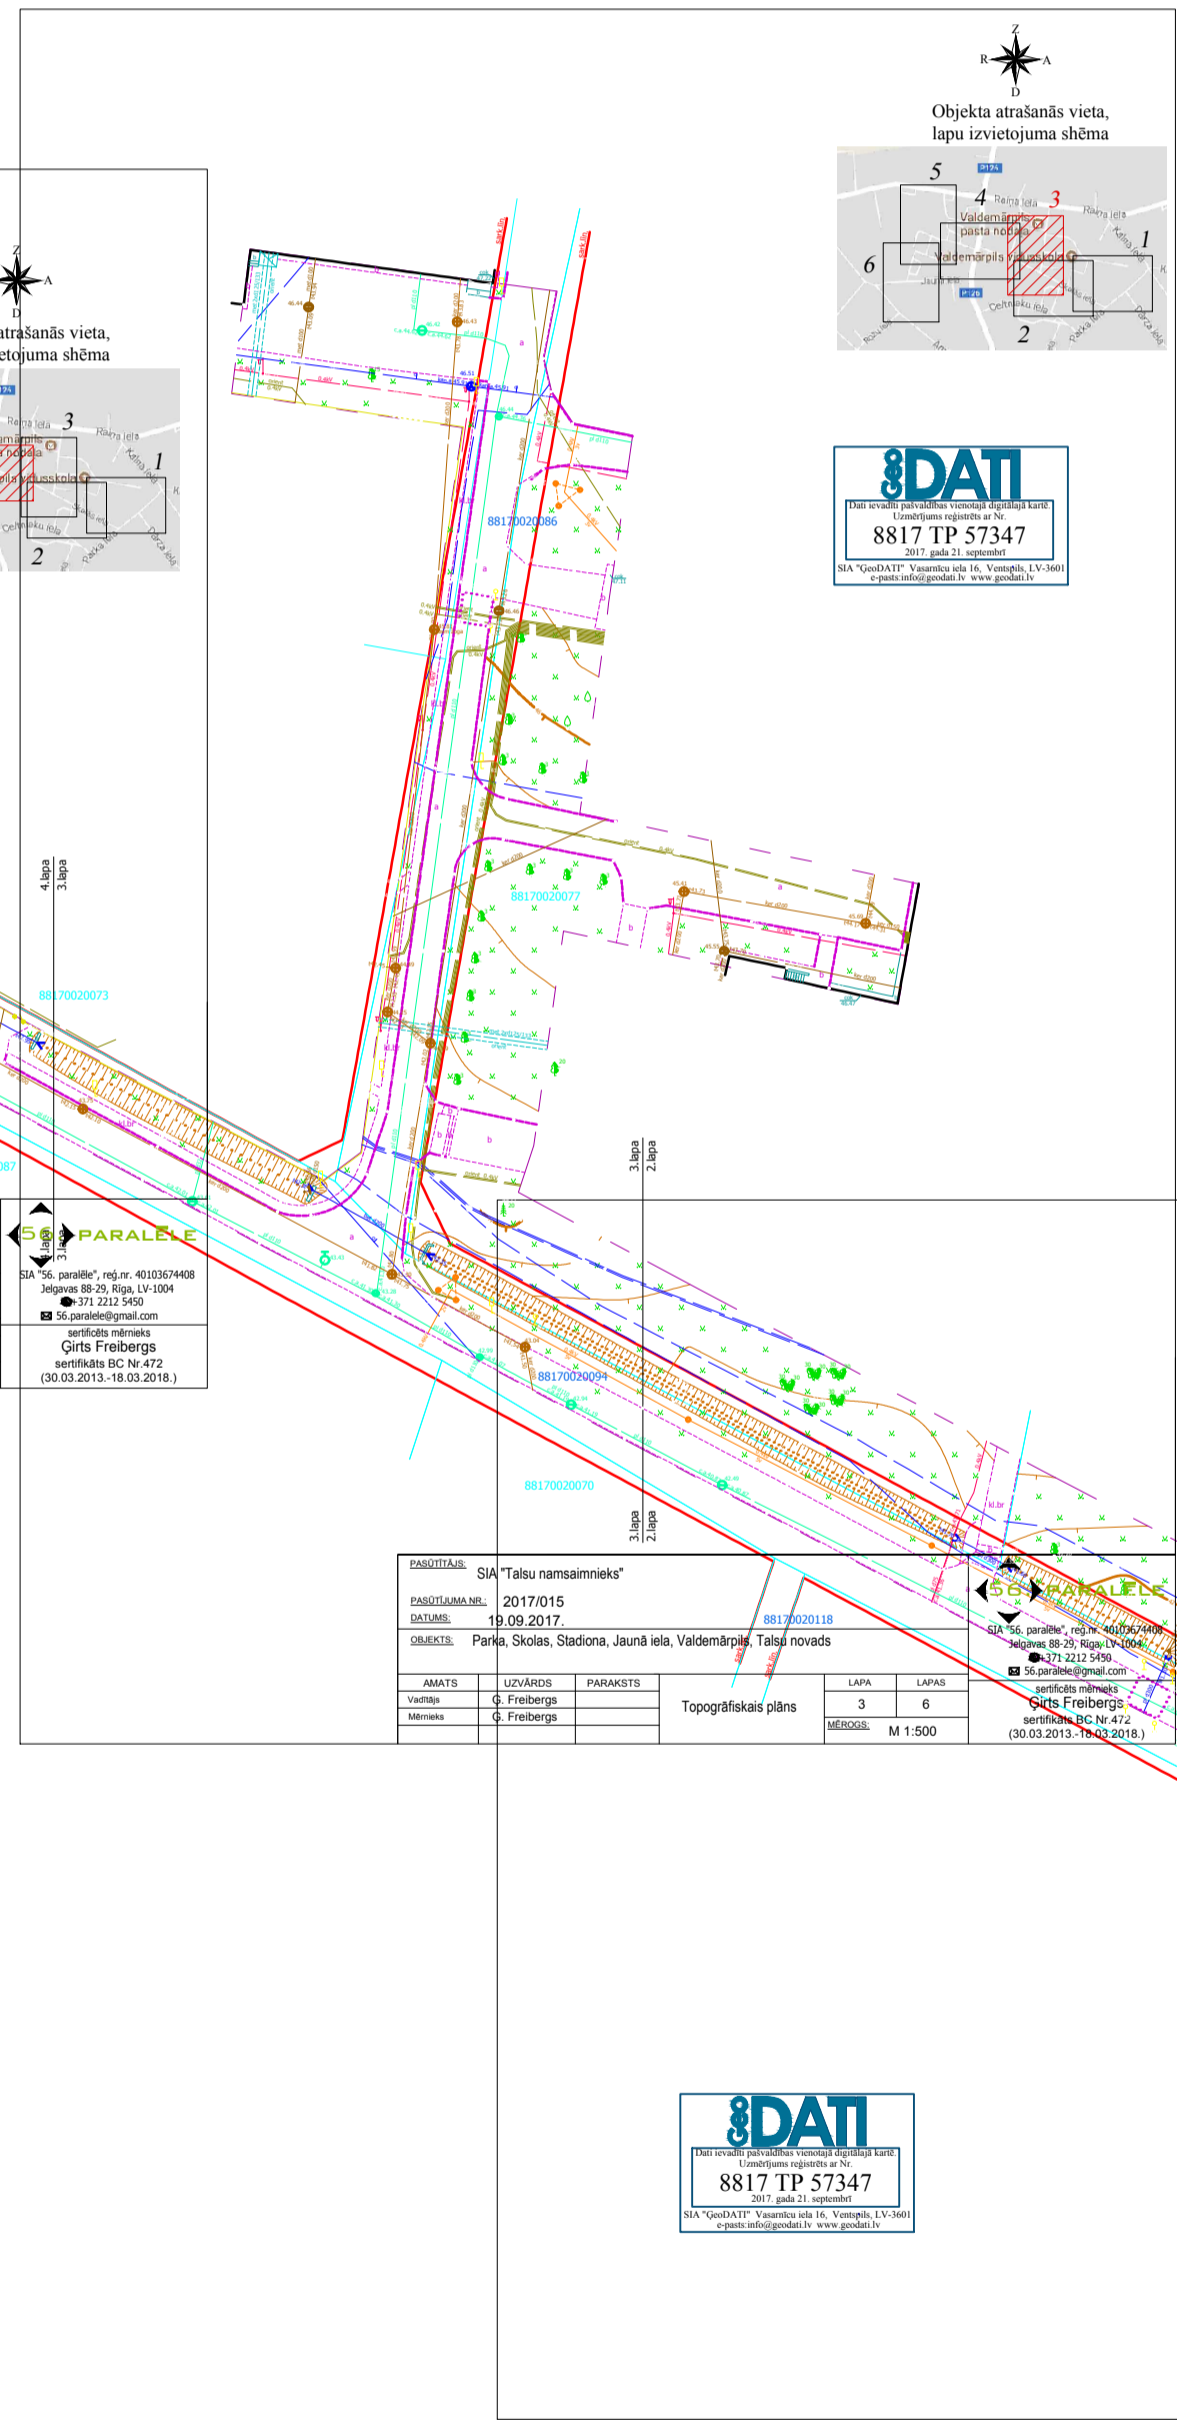

Objekta atrašanās vieta, lapu izvietojuma shēma











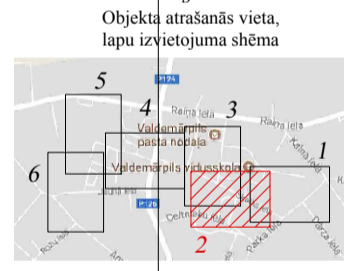

Objekta atrašanās vieta, lapu izvietojuma shēma

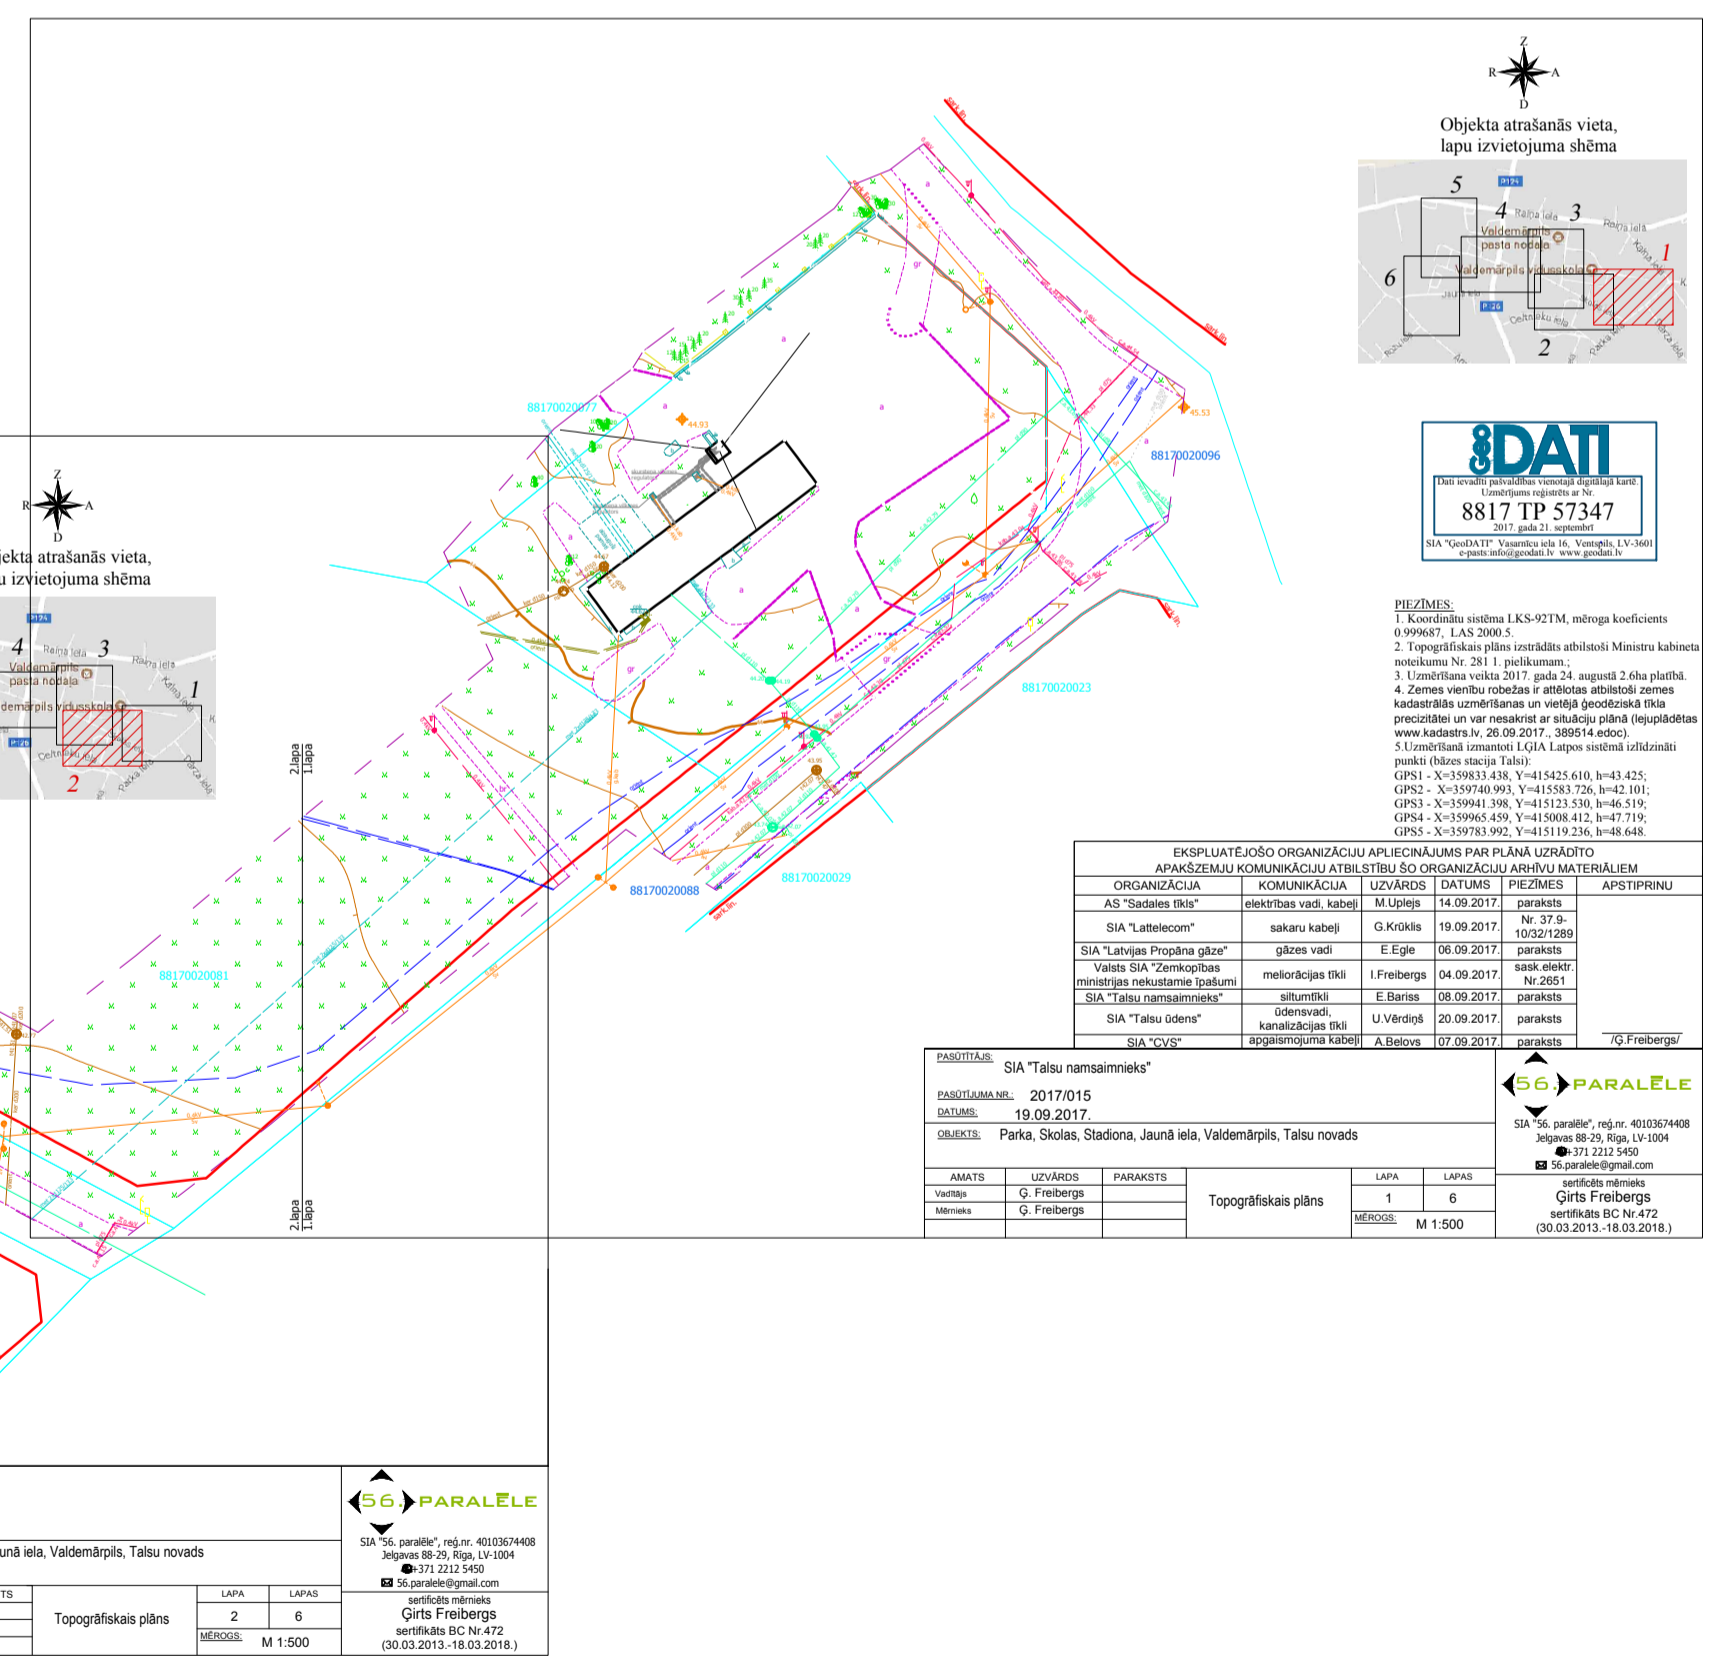








Objekta atrašanās vieta, lapu izvietojuma shēma


